



Scuola Secondaria di I Grado "Dante Alighieri"

Via Cagliari, 59 - Catania (CT)

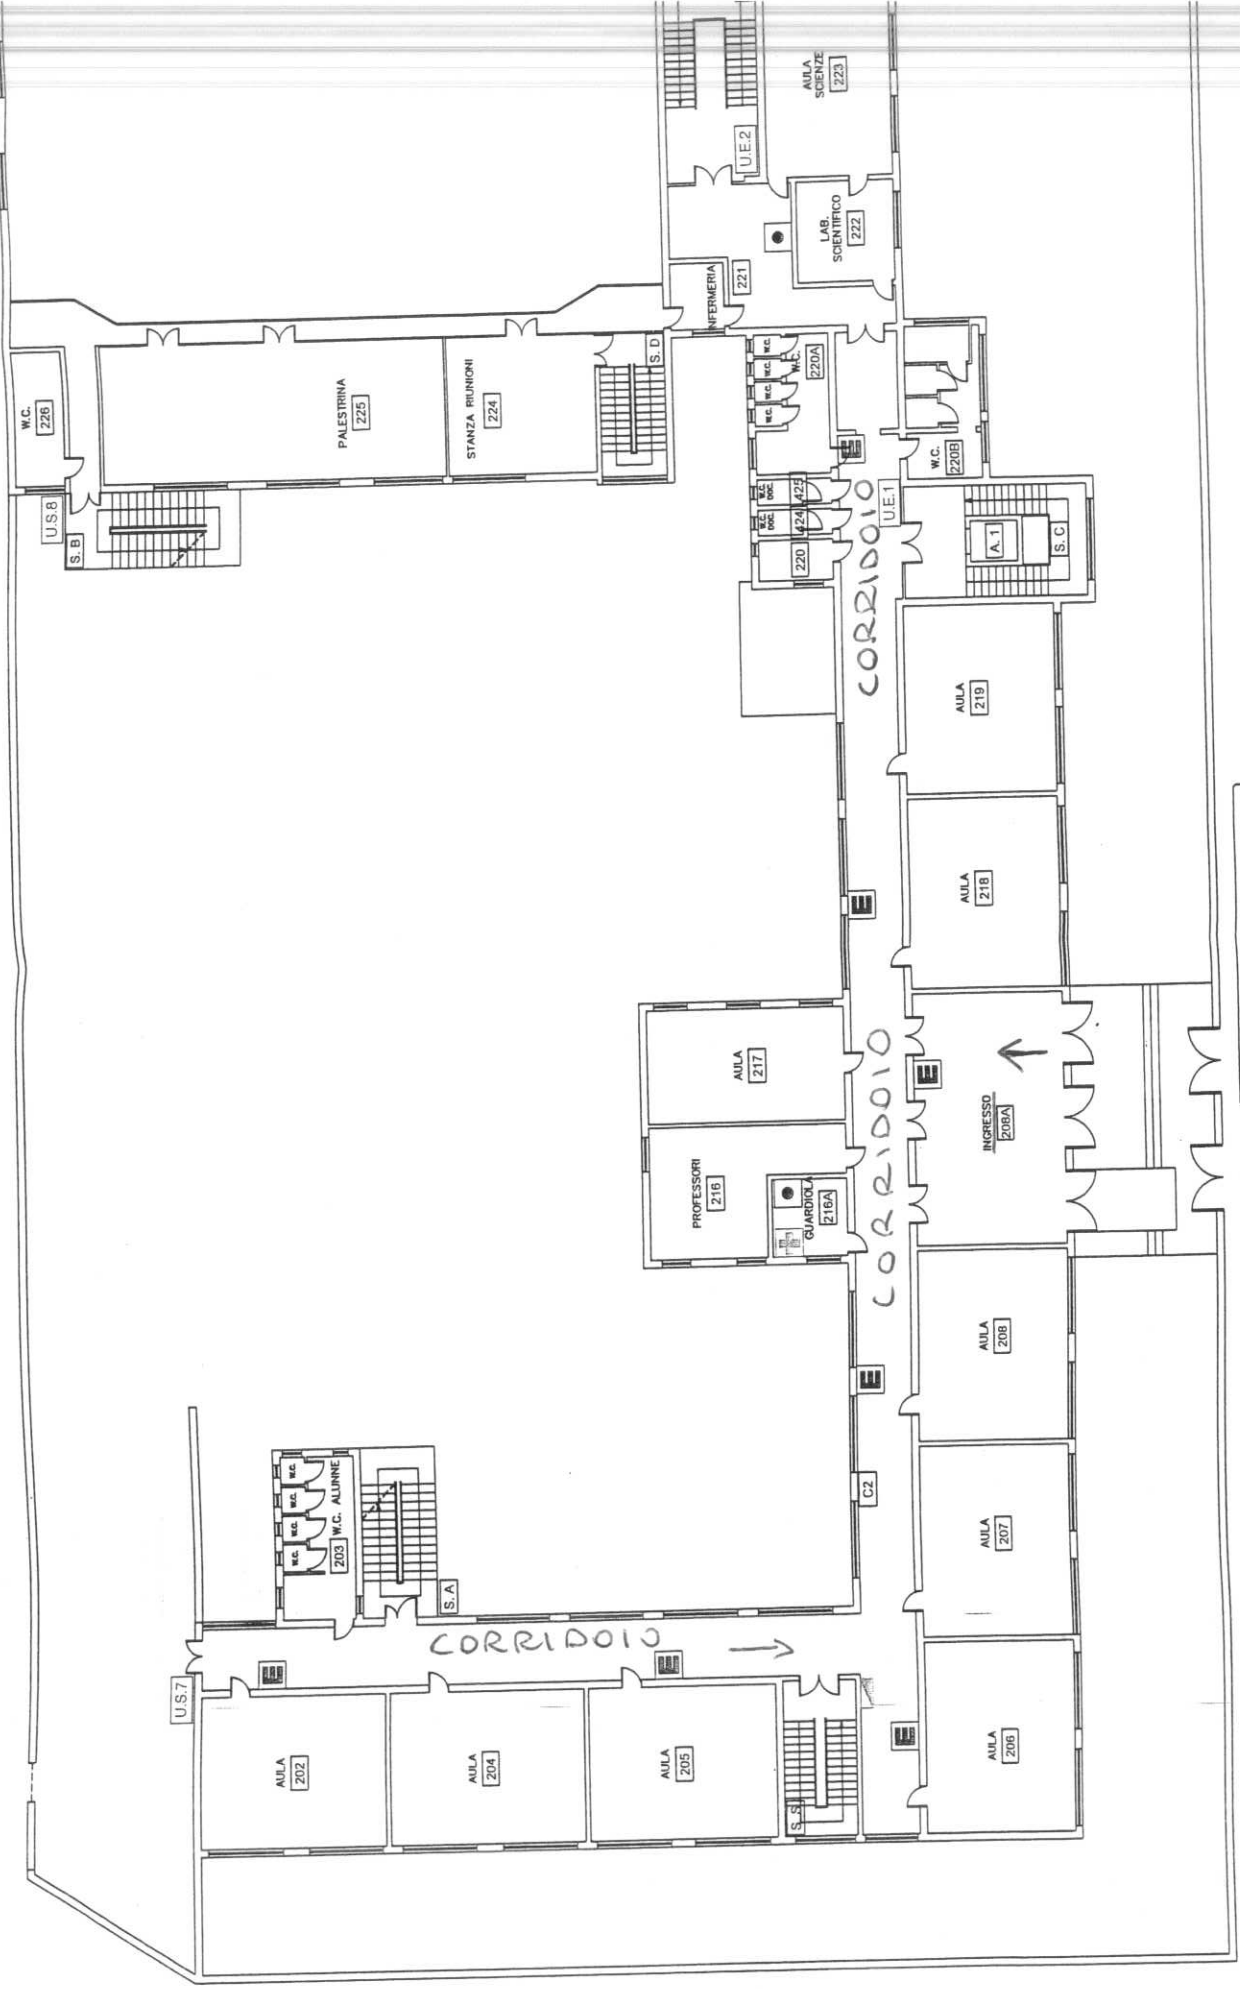

PIANTA PIANO TERRA

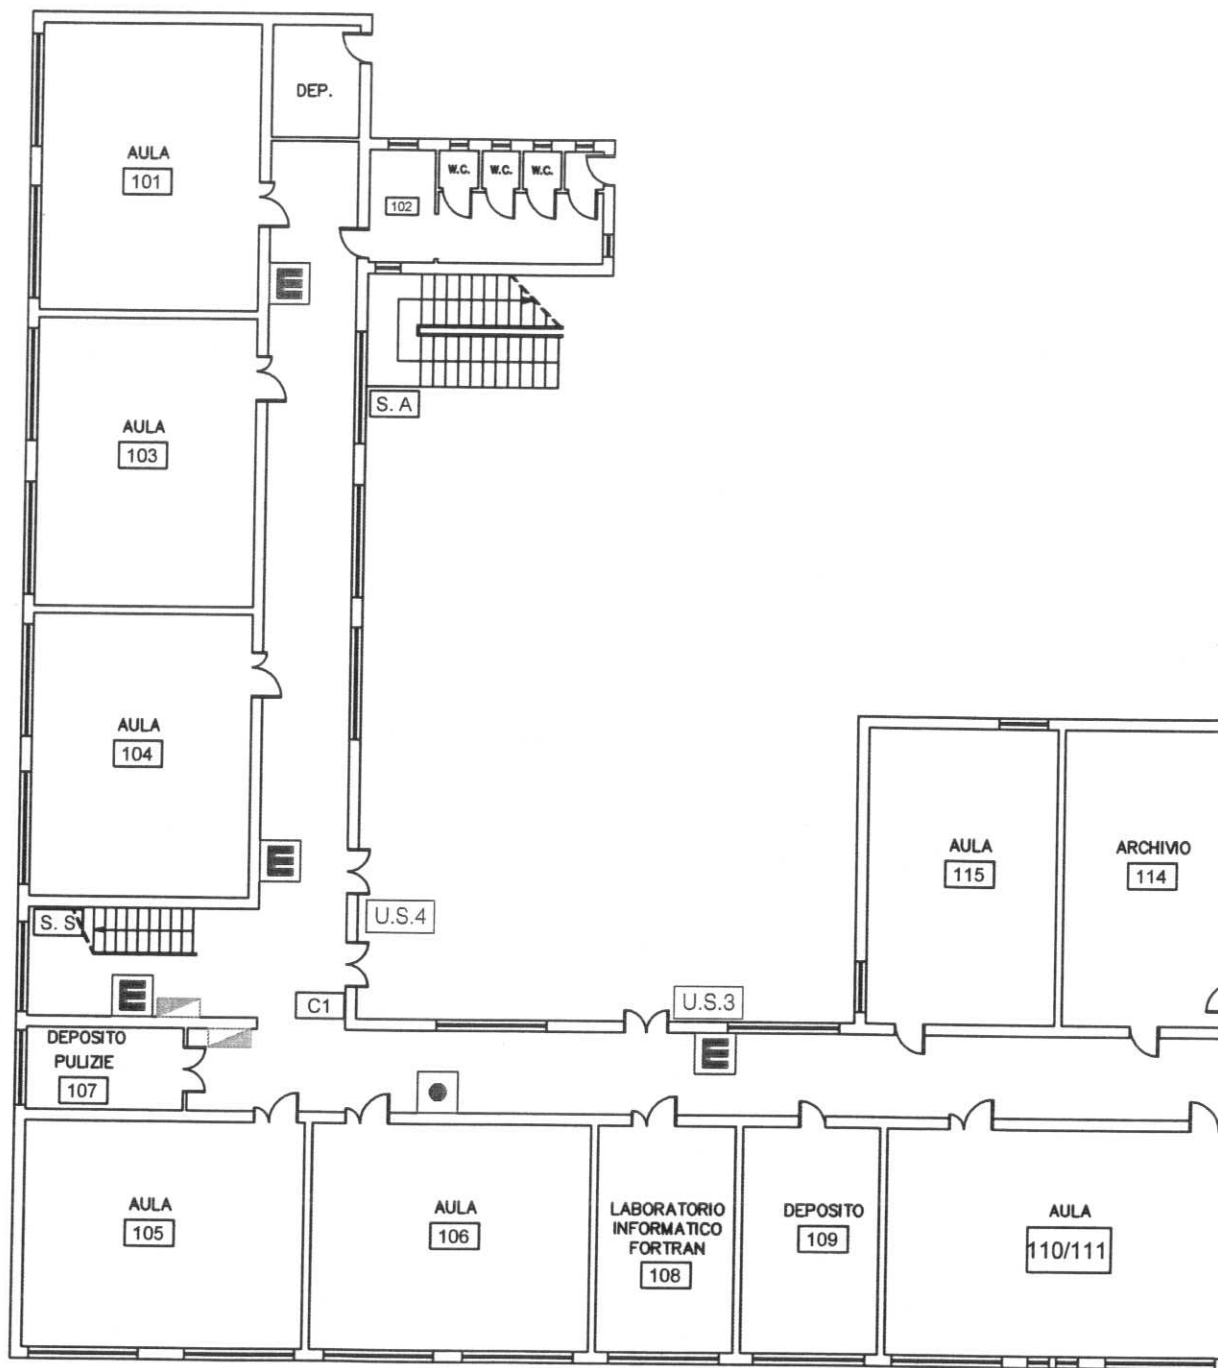

PIAN

Tre Engineering S.r.l.
 Via Stazzone, 45/47 - Acı Sant'Antonio (CT)
 sito: www.treengineering.it
 e-mail: info@treengineering.it
 telefono: 095.7921251



Estintore




Idrante



Pulsante di Sgancio



Pulsante Allarme Antincendio

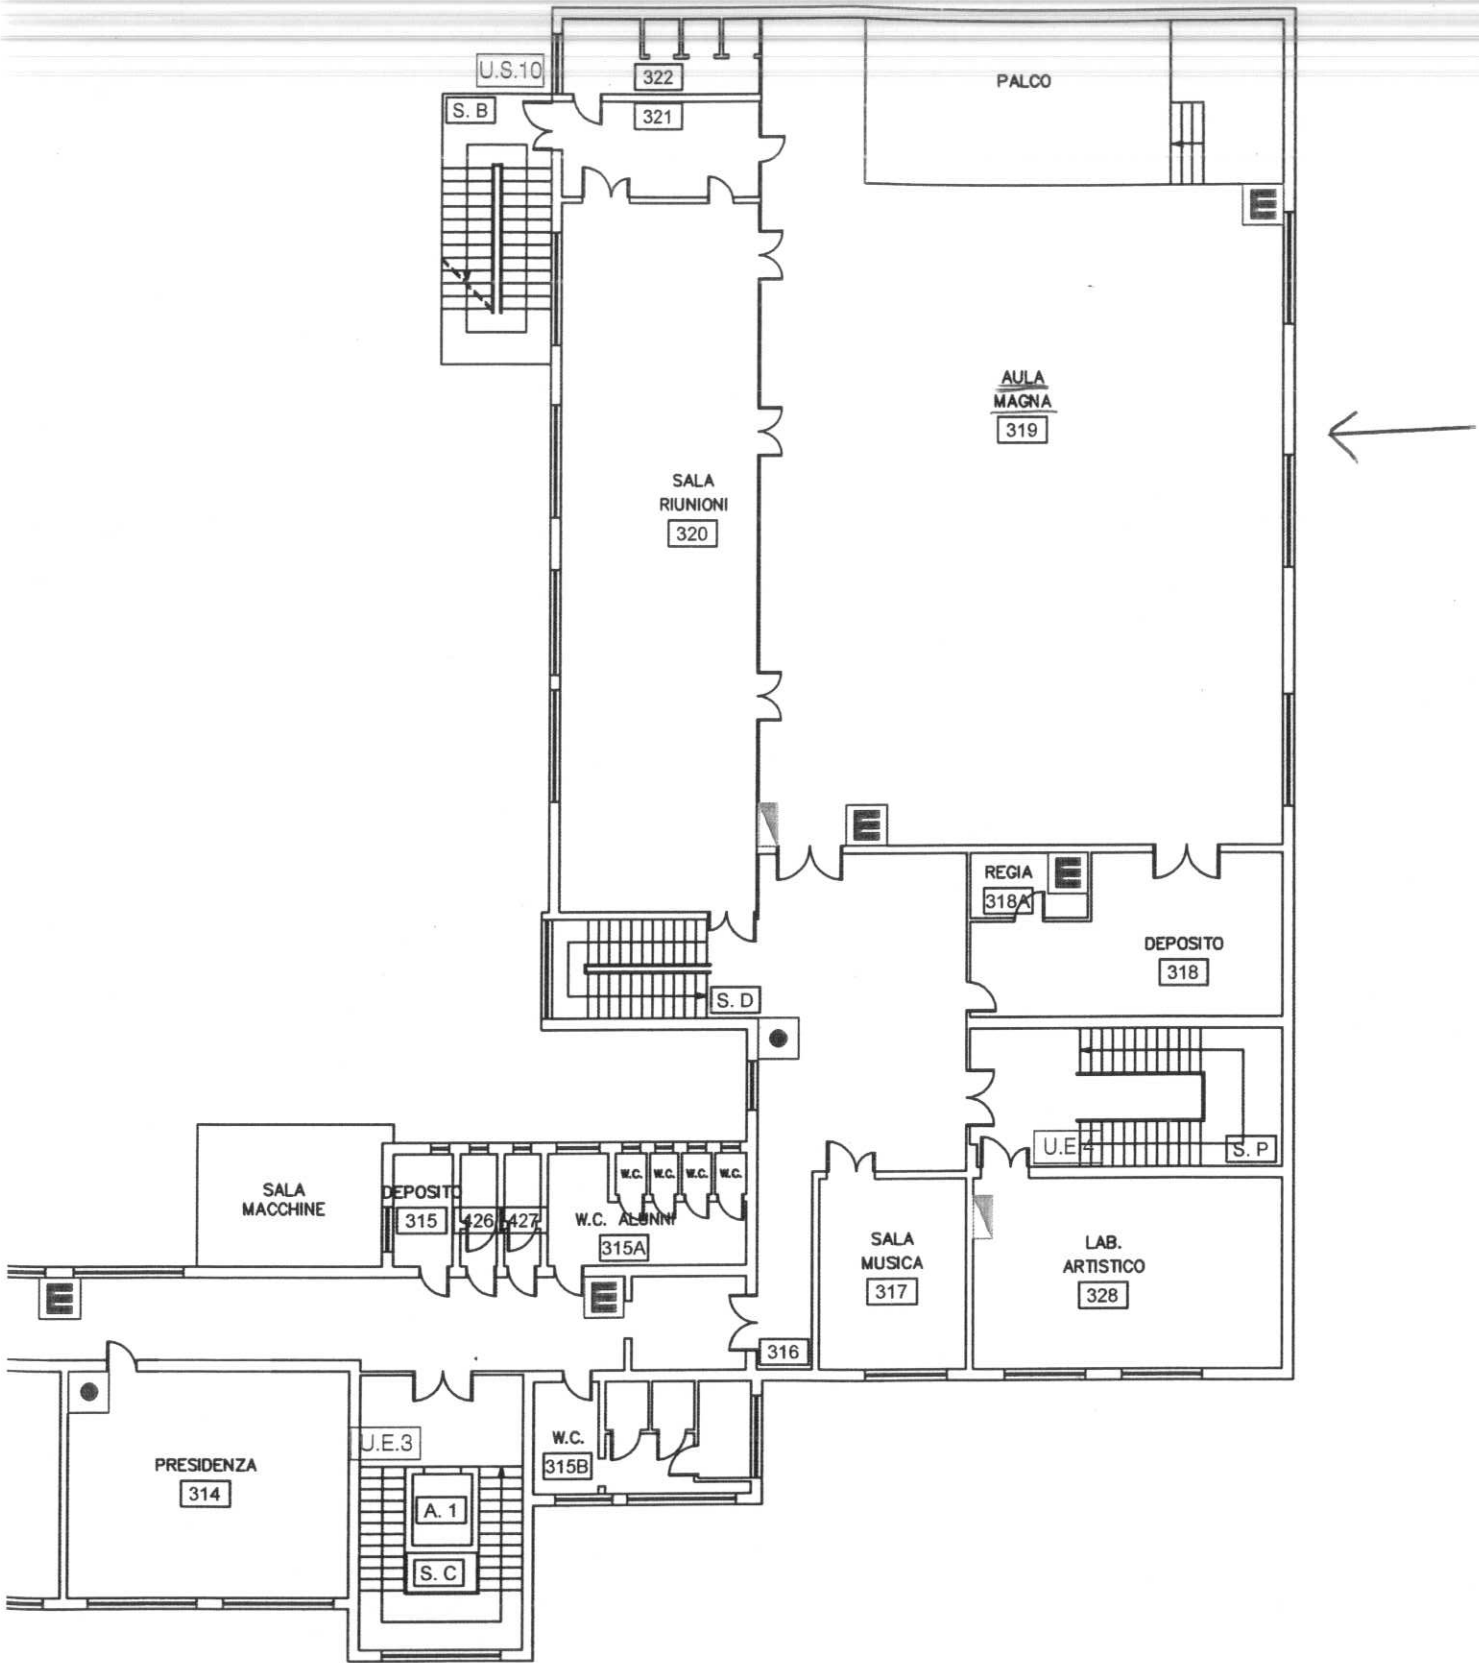

PRIMO

Valvola Interocezzazione Gas


 Cassetta Pronto Soccorso

 Rivelatore Incendio

 Quadro elettrico

Uscita Antincendio

 Attacco Autopompa V.V.F.

 Lampada di Emergenza